

DEPARTEMEN
TEKNIK ELEKTRO DAN INFORMATIKA
SEKOLAH VOKASI
UNIVERSITAS GADJAH MADA

PEKERJAAN

GAMBAR ULANG
DENAH GEDUNG
TEKNIK ELEKTRO DAN
INFORMATIKA
SEKOLAH VOKASI
UGM

OWNER

DEPARTEMEN
TEKNIK ELEKTRO DAN
INFORMATIKA UGM

DIGAMBAR OLEH


ASRIBUWANA
INDONESIA

JUDUL GAMBAR


DENAH GEDUNG TEDI
GRAFIKA

SKALA 1:200


NO. GAMBAR	KODE
07	ARS

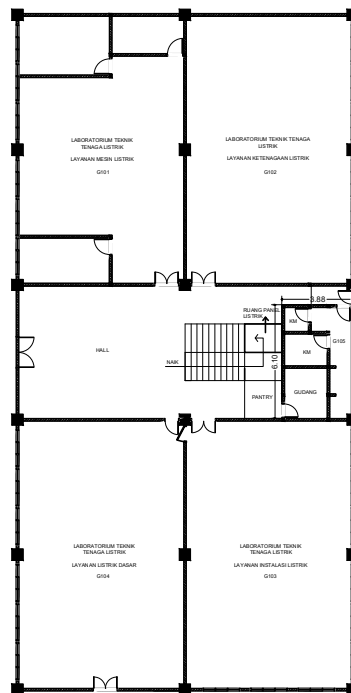

DENAH LANTAI 1 TEDI GRAFIKA
SKALA 1:200

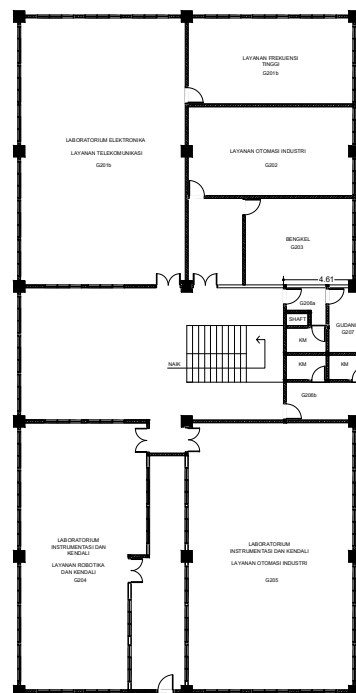

DENAH LANTAI 2 TEDI GRAFIKA
SKALA 1:200

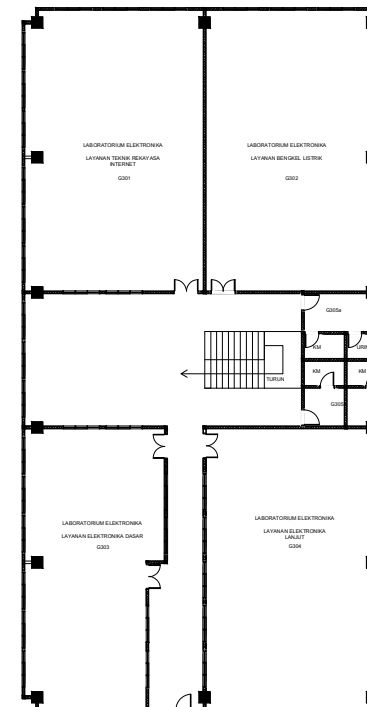

DENAH LANTAI 3 TEDI GRAFIKA
SKALA 1:200